


# PŮDORYS 1.NP - nový stav

M.: 1:50

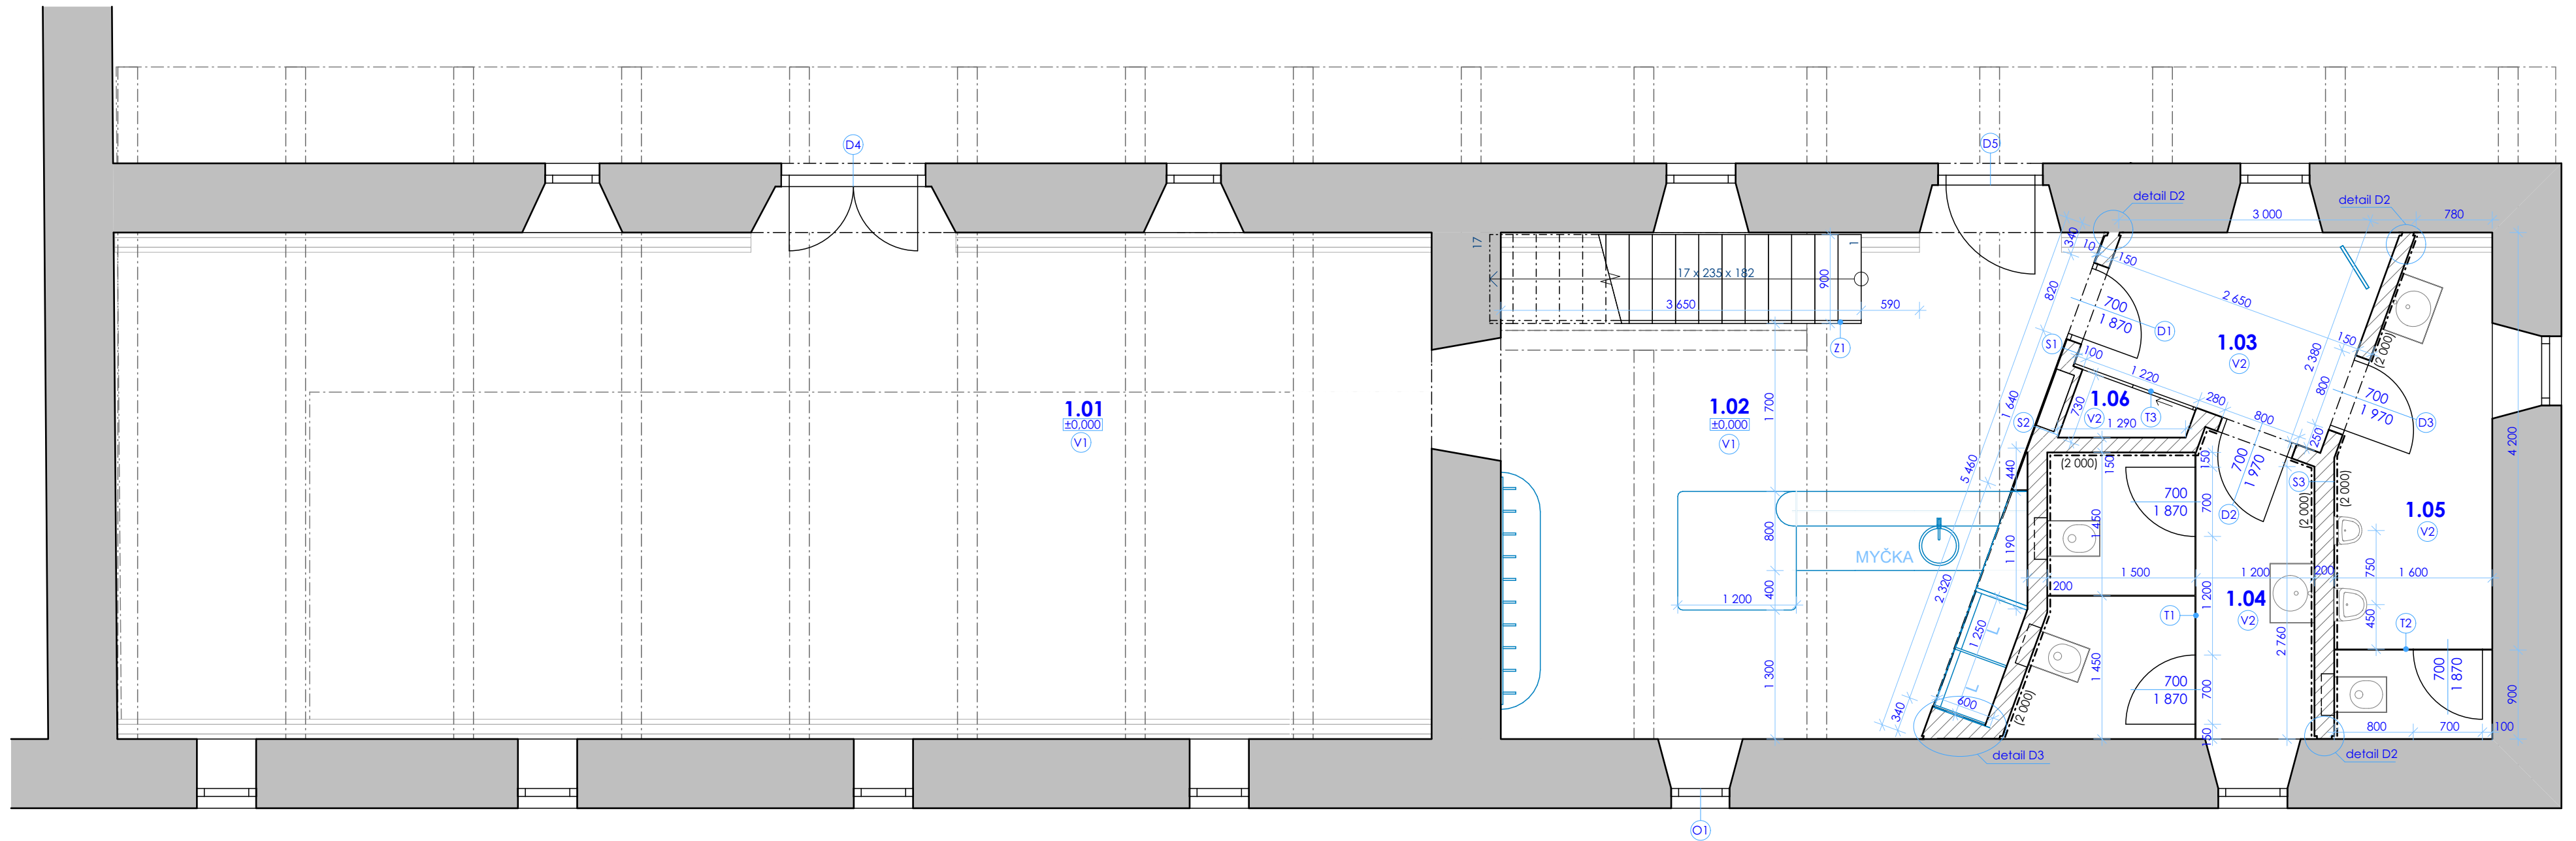

Tabulka místností 1.NP

Číslo	Název místnosti	Plocha (m <sup>2</sup> )	Podlaha
1.01	HLAVNÍ SÁL	68,97	Portlandská dlažba
1.02	ZÁZEMÍ	27,86	Keramická dlažba
1.03	CHODBA	5,00	Keramická dlažba
1.04	WC ŽENY	8,22	Keramická dlažba
1.05	WC MUŽI	7,25	Keramická dlažba
1.06	ÚKLID	0,62	Keramická dlažba
		<b>117,92 m<sup>2</sup></b>	